

# FOIRE DE CHATOU - MARS 2023

Consultation



**COLLET**  
1 rue Henri  
Deschamps  
59150 Wattrelos

Etude & Plans



**NØMAD**  
51 rue Jeanne d'Arc  
59700 Marcq-en-  
Baereul

PLAN DES STANDS


Echelle 1:750

Version **V18**

Date **06/12/2022**

Format **A3**

Page **4**

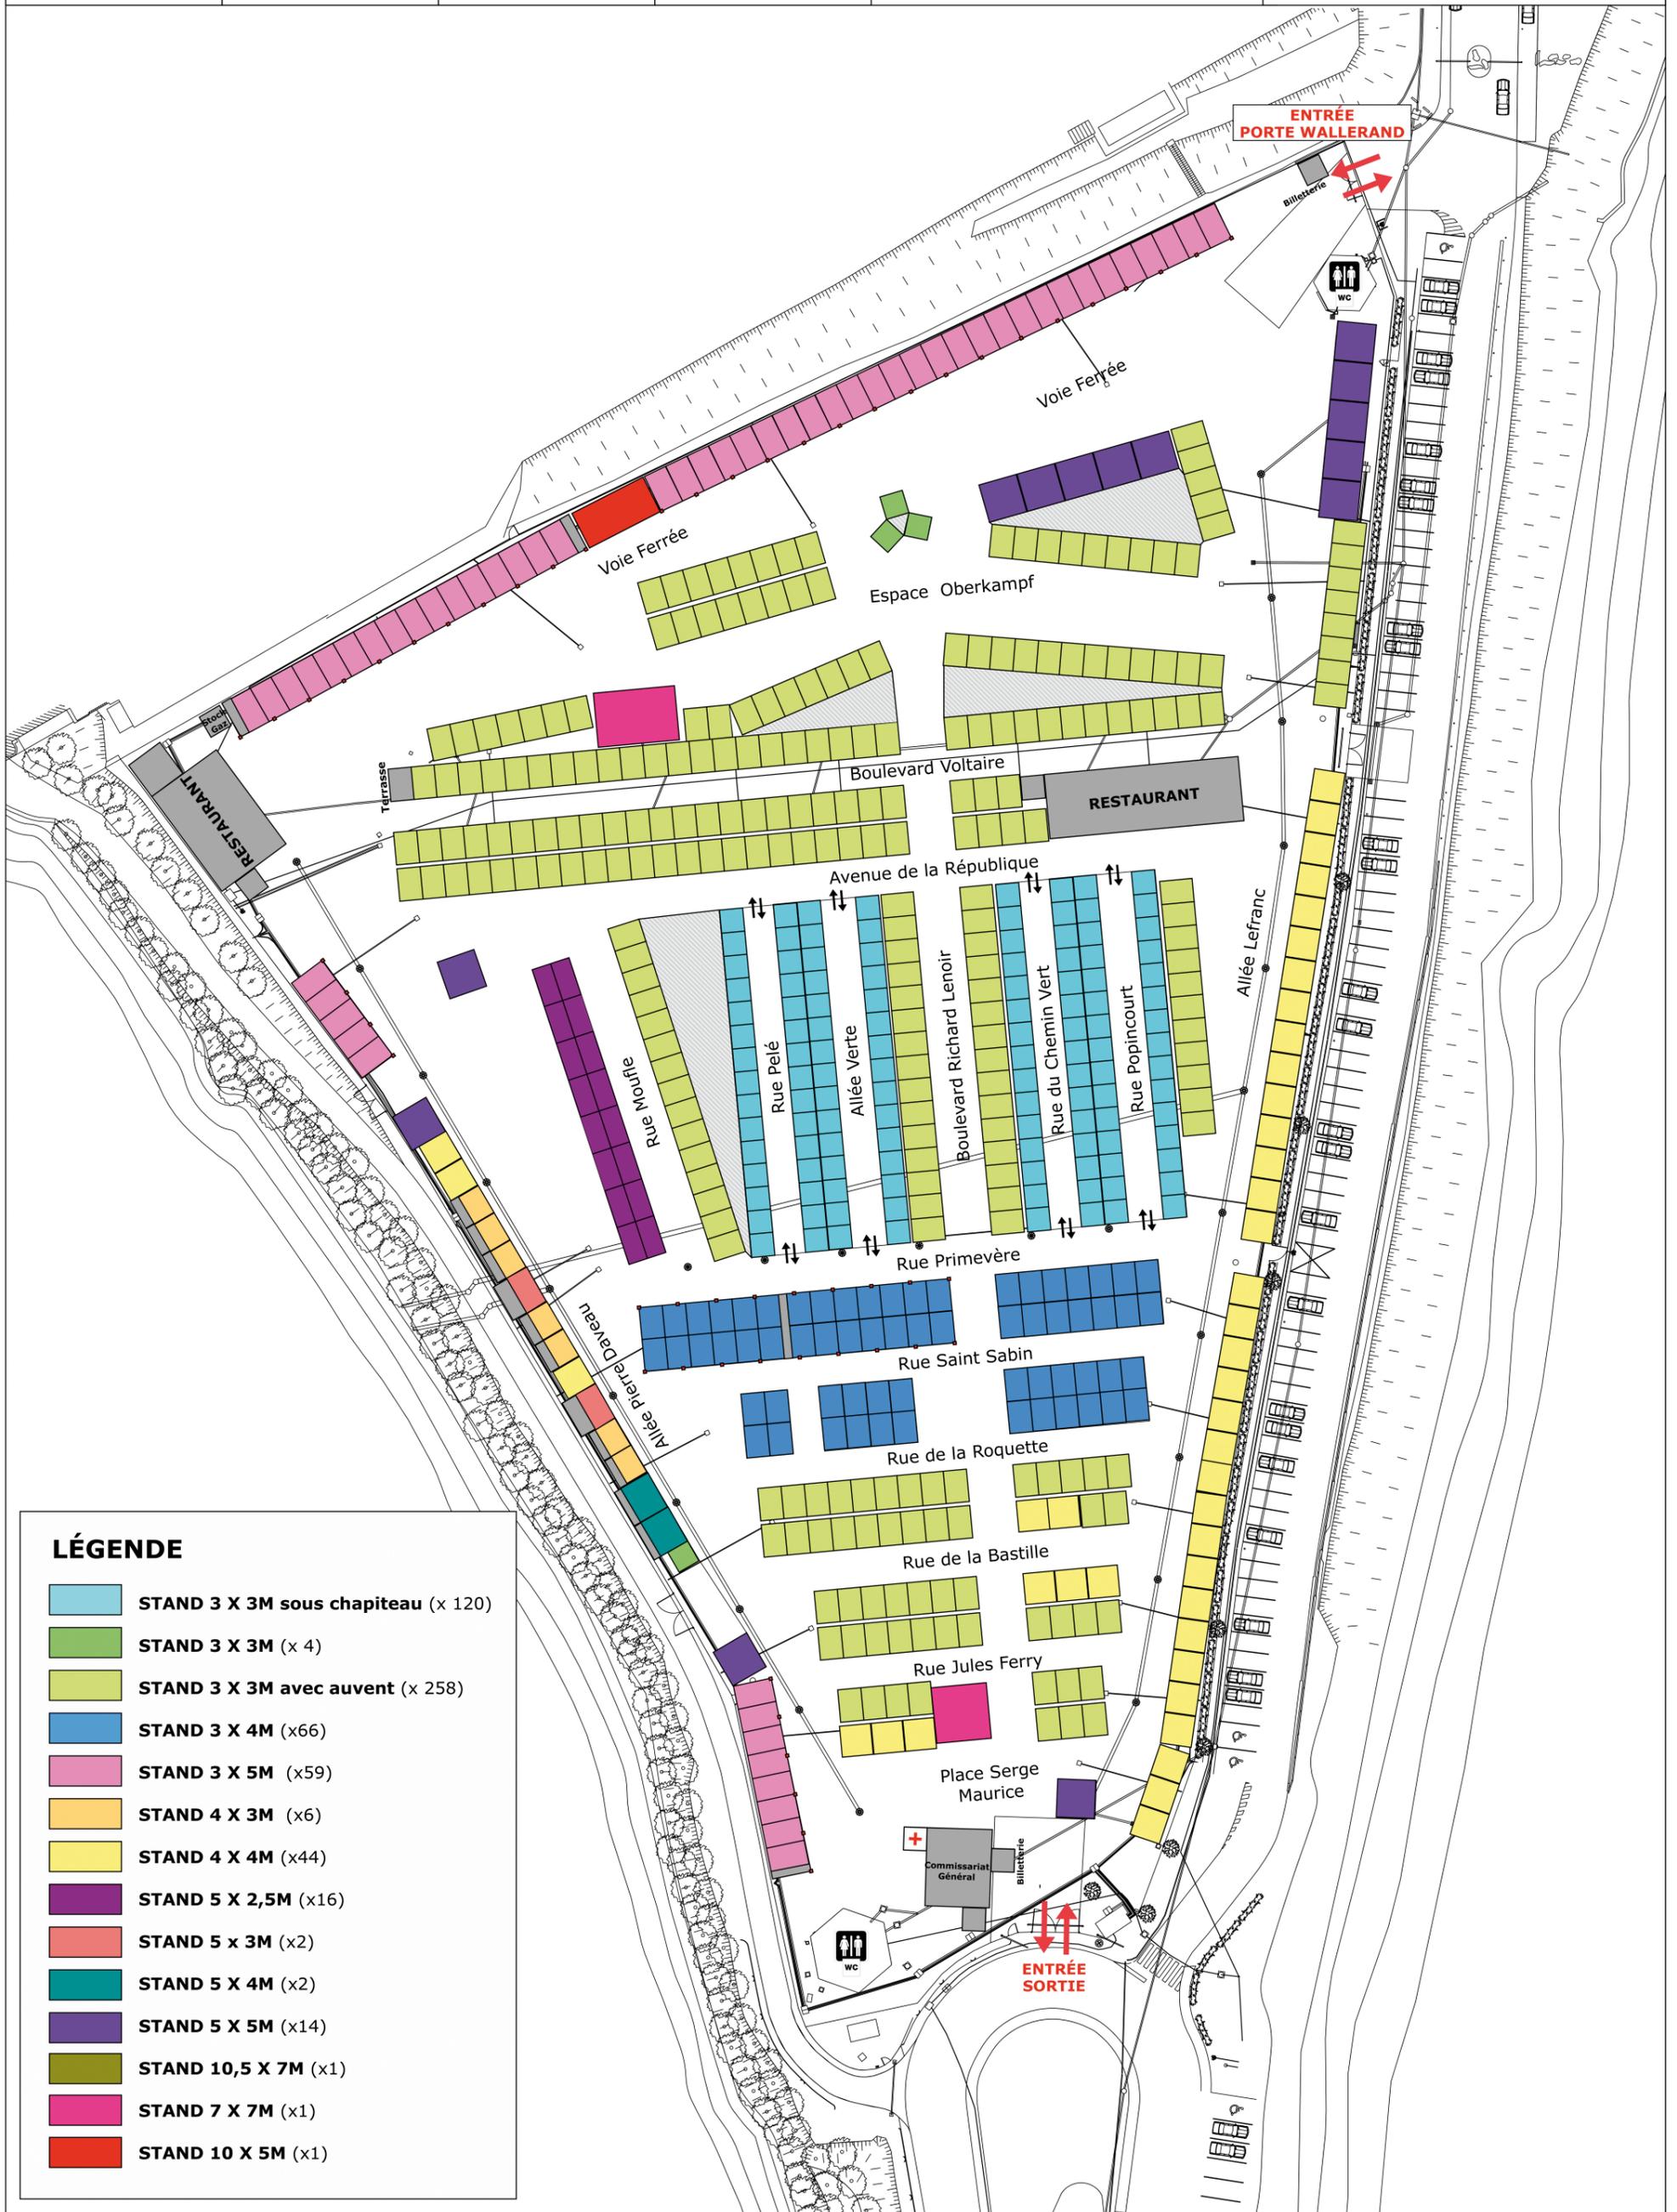

## LÉGENDE

- STAND 3 X 3M sous chapiteau (x 120)
- STAND 3 X 3M (x 4)
- STAND 3 X 3M avec auvent (x 258)
- STAND 3 X 4M (x66)
- STAND 3 X 5M (x59)
- STAND 4 X 3M (x6)
- STAND 4 X 4M (x44)
- STAND 5 X 2,5M (x16)
- STAND 5 X 3M (x2)
- STAND 5 X 4M (x2)
- STAND 5 X 5M (x14)
- STAND 10,5 X 7M (x1)
- STAND 7 X 7M (x1)
- STAND 10 X 5M (x1)