

# FOIRE DE CHATOU - SEPTEMBRE 2024

PLAN DES STANDS

Echelle 1:750


Consultation



**COLLET**

1 rue Henri  
Deschamps  
59150 Wattrelos

Etude & Plans

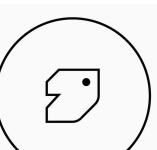


**NOMAD CONCEPT**  
51 rue Jeanne d'Arc  
59700 Marcq-en-  
Baoreuil

Version **V22**

Date **19/04/2024**

Format **A3**

Page **4**

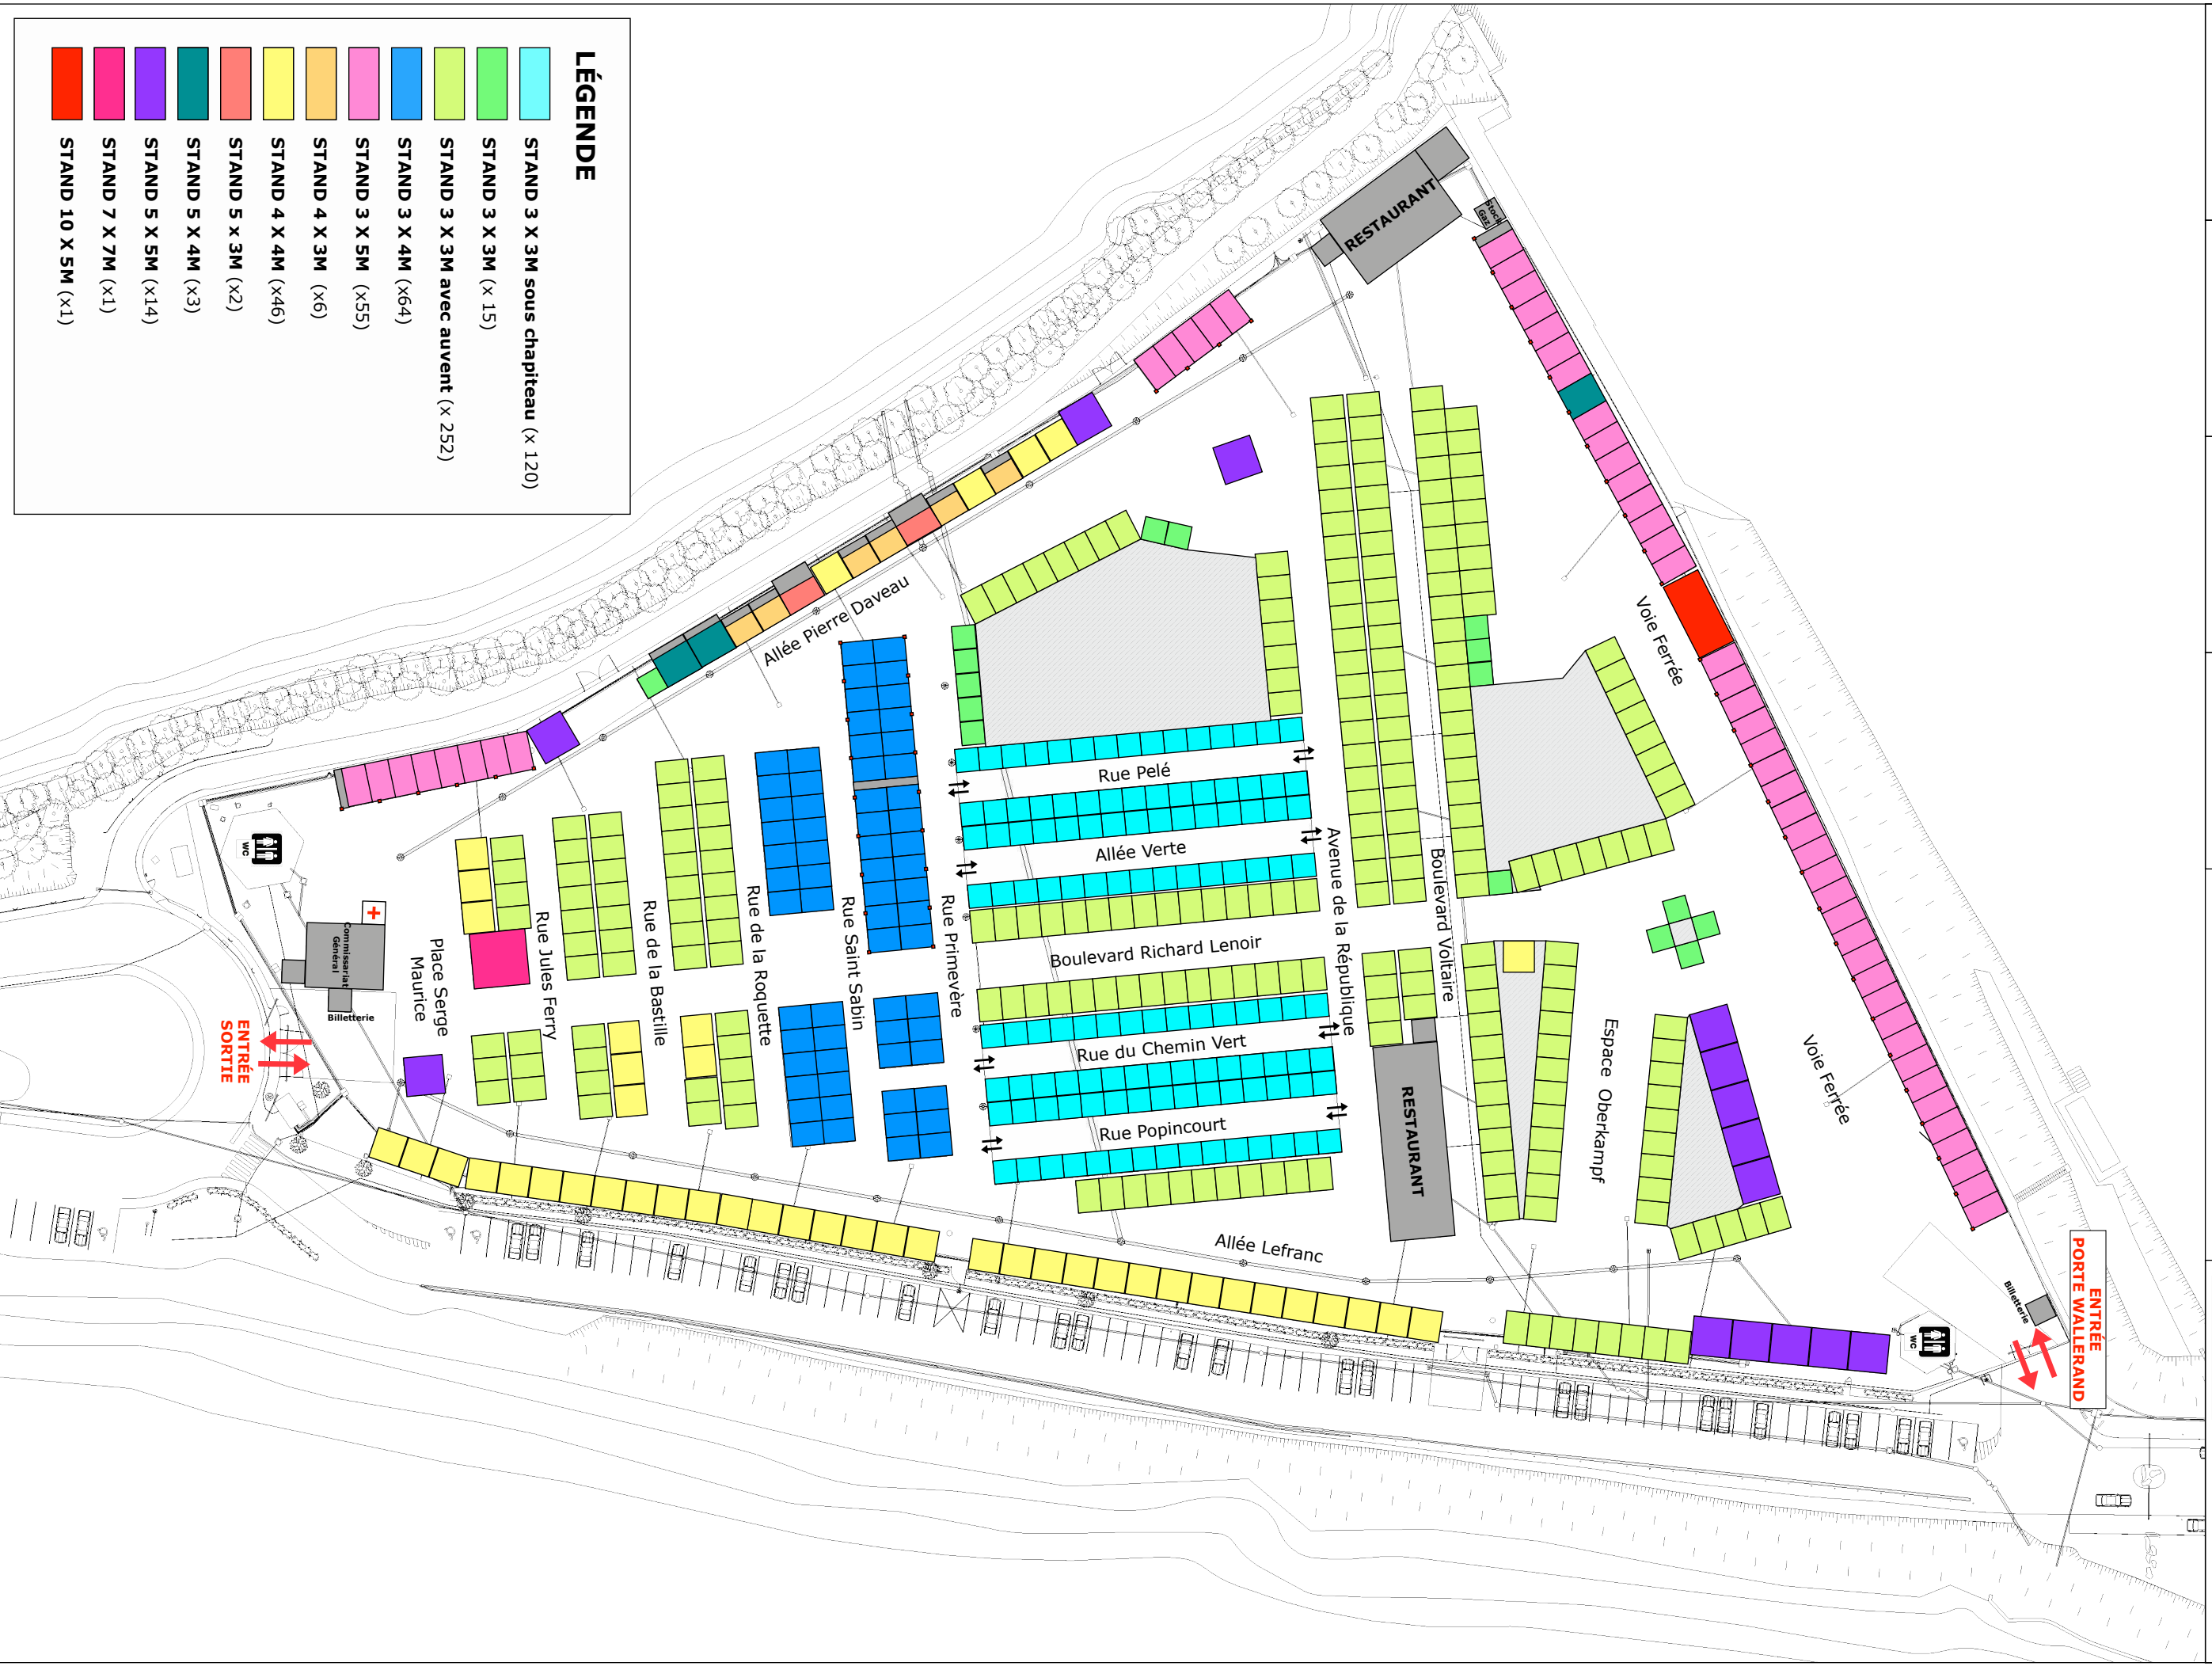

## LÉGENDE

- STAND 3 X 3M sous chapiteau (x 120)
- STAND 3 X 3M (x 15)
- STAND 3 X 3M avec auvent (x 252)
- STAND 3 X 4M (x64)
- STAND 3 X 5M (x55)
- STAND 4 X 3M (x6)
- STAND 4 X 4M (x46)
- STAND 5 X 3M (x2)
- STAND 5 X 4M (x3)
- STAND 5 X 5M (x14)
- STAND 7 X 7M (x1)
- STAND 10 X 5M (x1)